



ERDGESCHOSS

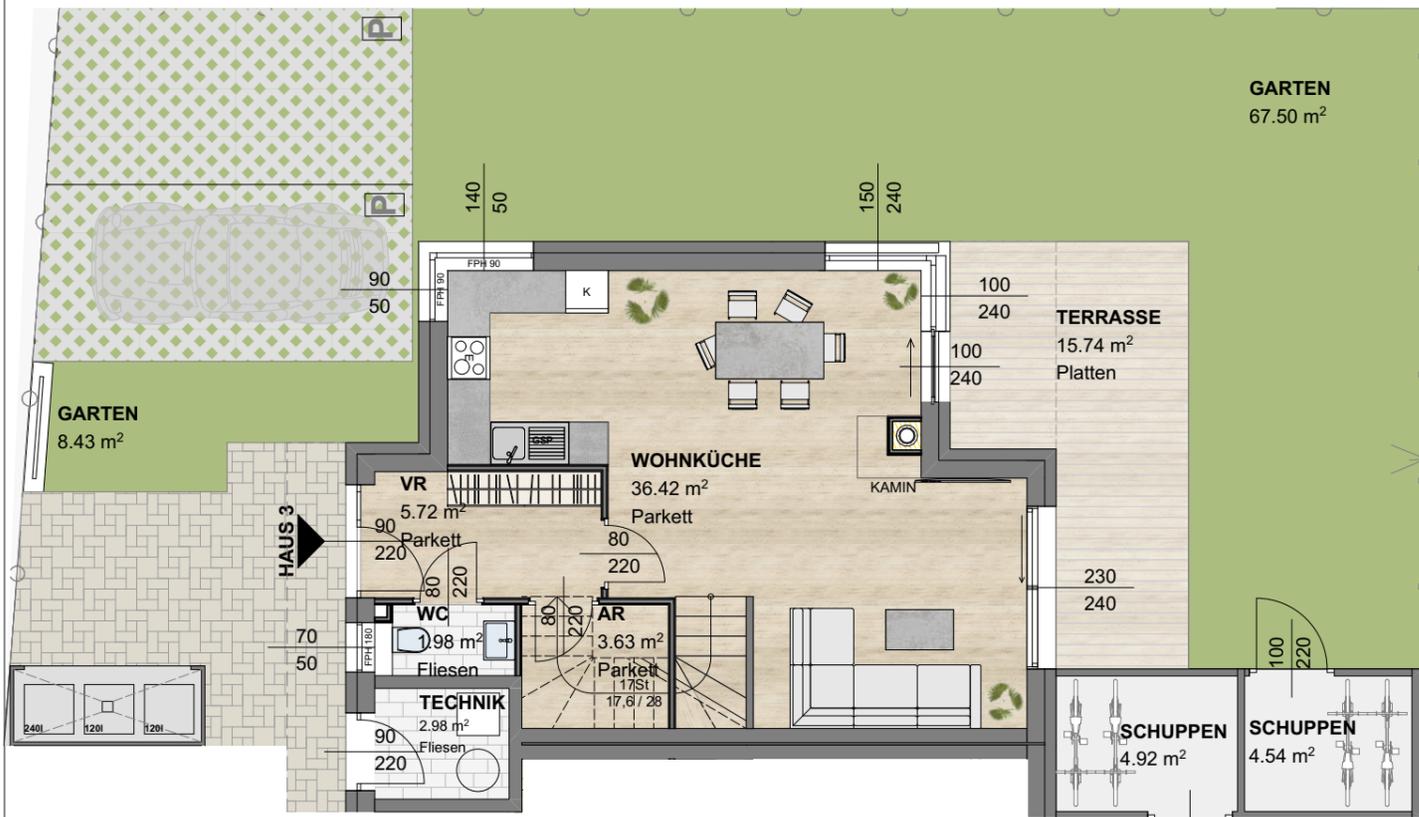

OBERGESCHOSS

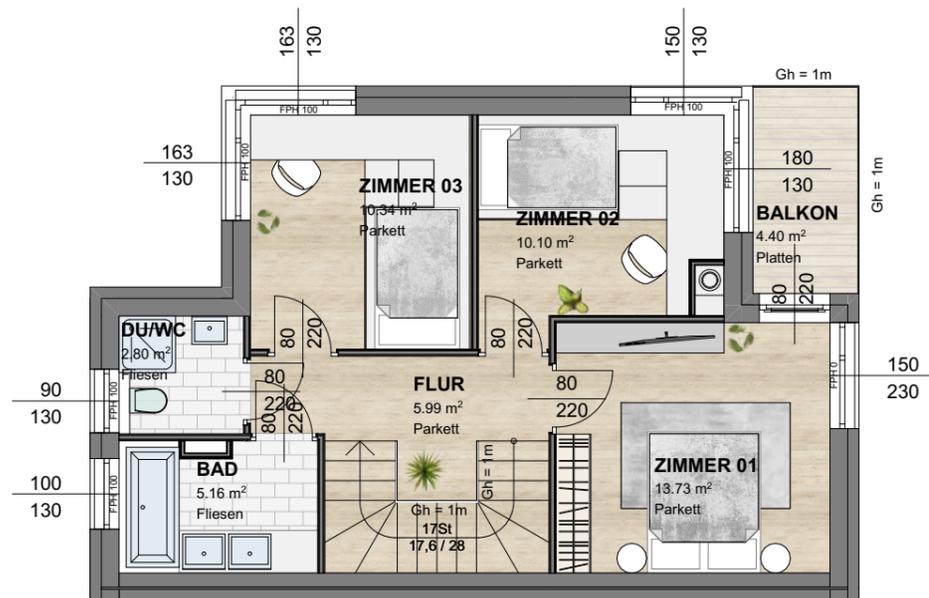

ÜBERSICHTSPLAN 1:500



EIN PROJEKT DER



Unique Creo

Group

DOPPELHAUSANLAGE

BEETHOVENSTRASSE
3385 PRINZERSDORF

HAUS 3

WOHNNUTZFLÄCHE	95,87 m ²
TERRASSE	15,74 m ²
BALKON	4,40 m ²
GARTEN	75,93 m ²
NEBENGEBÄUDE	4,54 m ²



GRUNDRISS | LAGEPLAN

INHALT

A3 | 1:100

MASSSTAB

21.05.2024

DATUM

Die in den Plänen dargestellten Möbel dienen der Darstellung, ausgenommen der Sanitärausstattung, und sind im Lieferumfang nicht enthalten.
Die Ausattung der Wohnung kann der Bau- und Ausattungsbeschreibung entnommen werden
Die Ausführungsplanung kann zu Flächenänderungen führen. Änderungen vorbehalten.