




ERDGESCHOSS

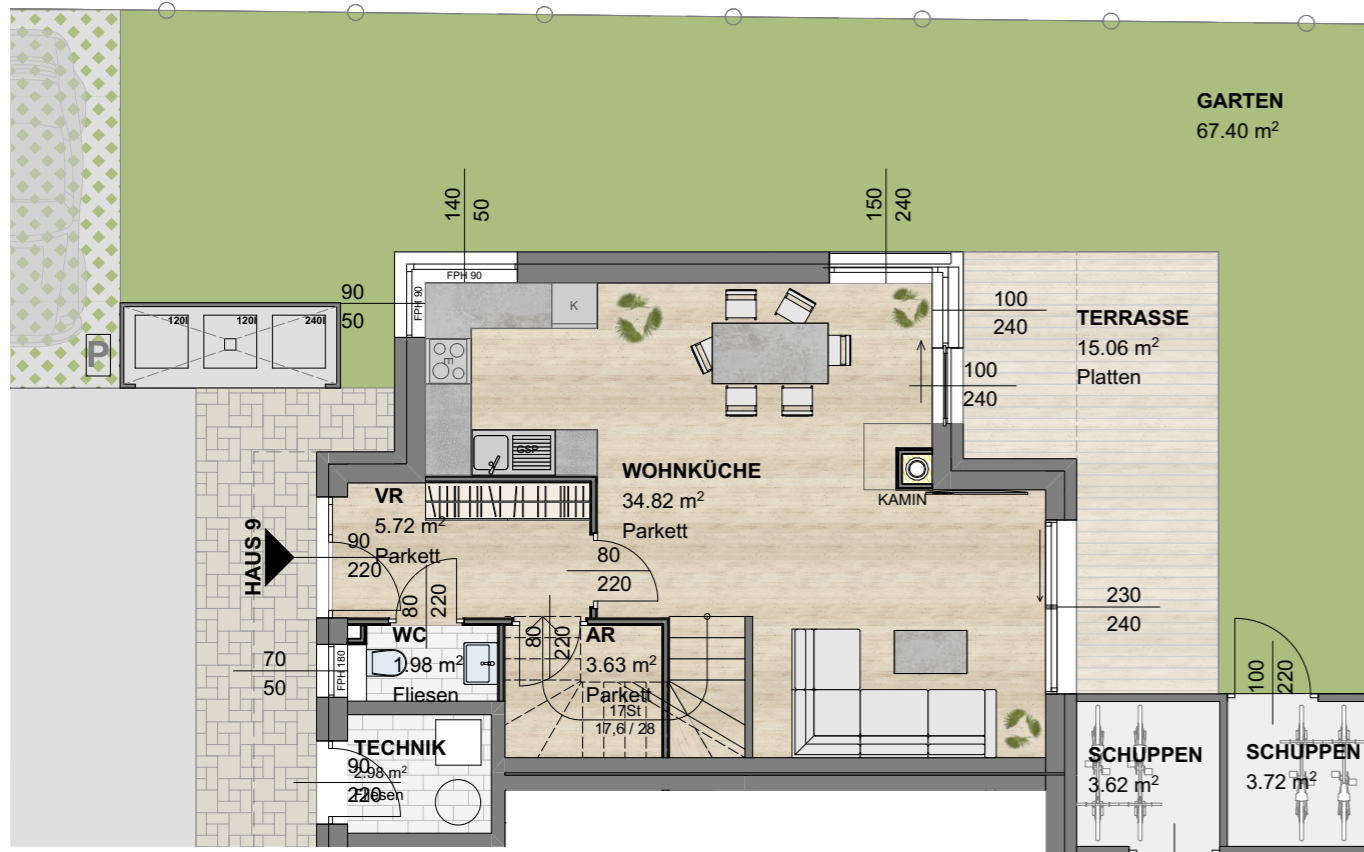

OBERGESCHOSS

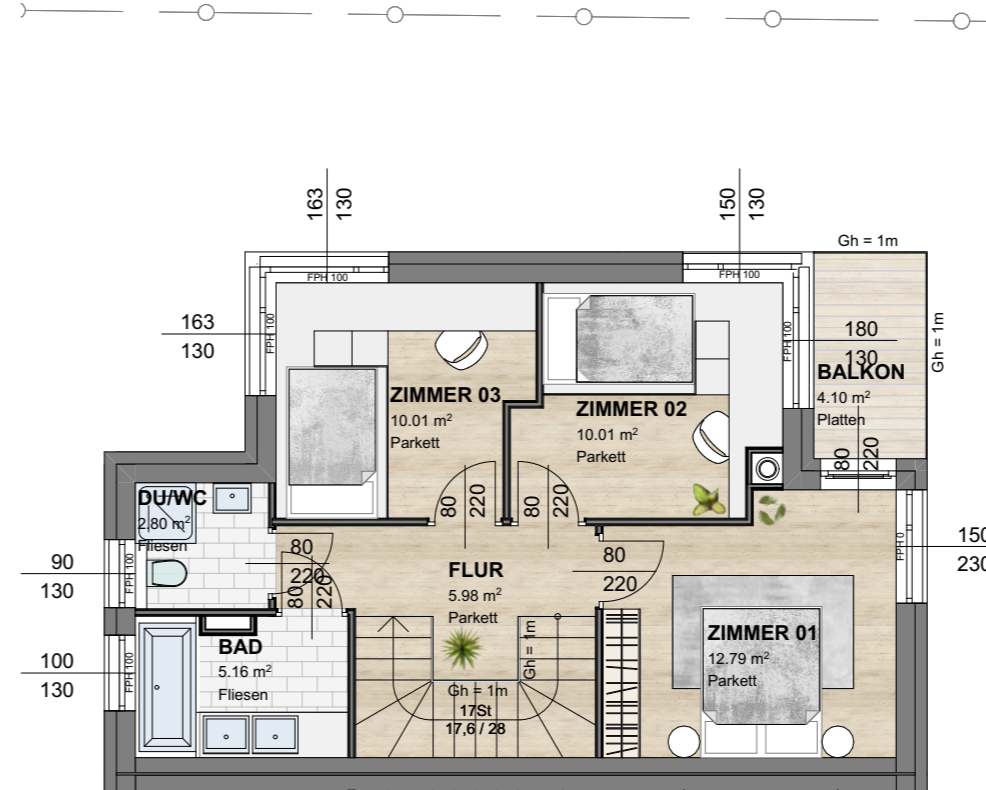

ÜBERSICHTSPLAN 1:500

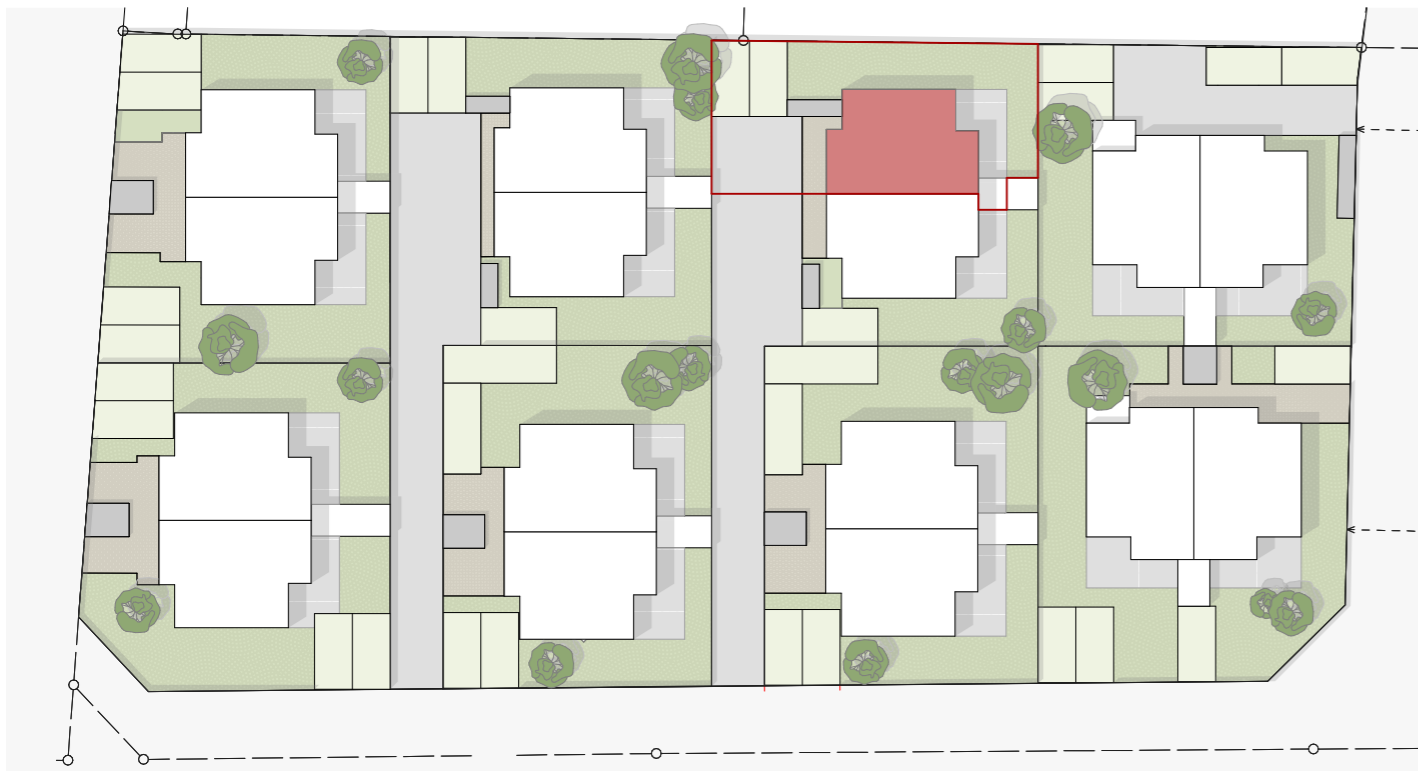

EIN PROJEKT DER



Unique Creo


Group

DOPPELHAUSANLAGE

BEETHOVENSTRASSE
3385 PRINZERSDORF

HAUS 9

WOHNNUTZFLÄCHE	92,90 m ²
TERRASSE	15,06 m ²
BALKON	4,10 m ²
GARTEN	67,40 m ²
NEBENGEBÄUDE	3,72 m ²

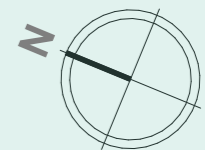

GRUNDRISS | LAGEPLAN

INHALT

A3 | 1:100

MASSSTAB

21.05.2024

DATUM

Die in den Plänen dargestellten Möbel dienen der Darstellung, ausgenommen der Sanitärausstattung, und sind im Lieferumfang nicht enthalten.
Die Ausattung der Wohnung kann der Bau- und Ausstattungsbeschreibung entnommen werden
Die Ausführungsplanung kann zu Flächenänderungen führen. Änderungen vorbehalten.