




## ERDGESCHOSS

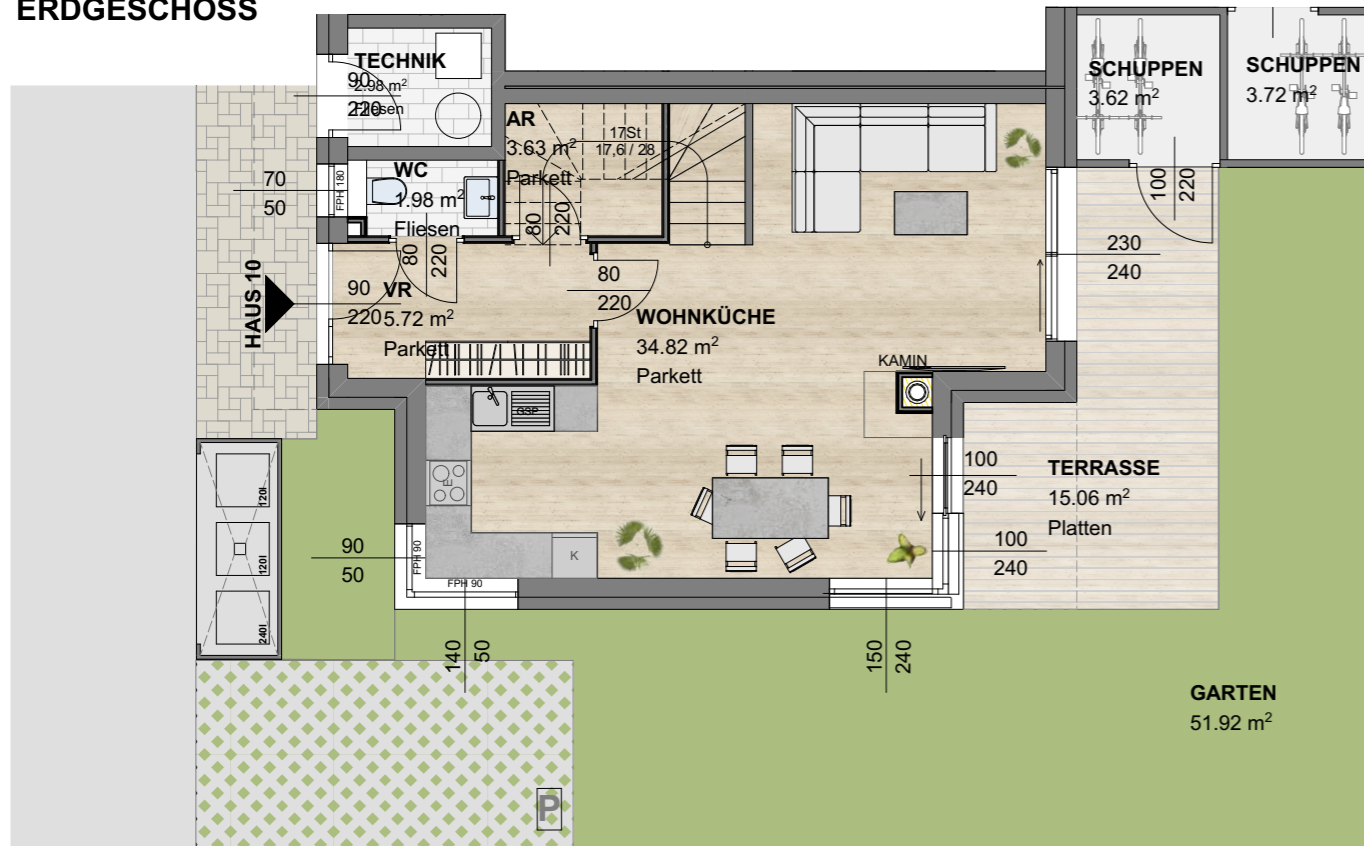

## OBERGESCHOSS

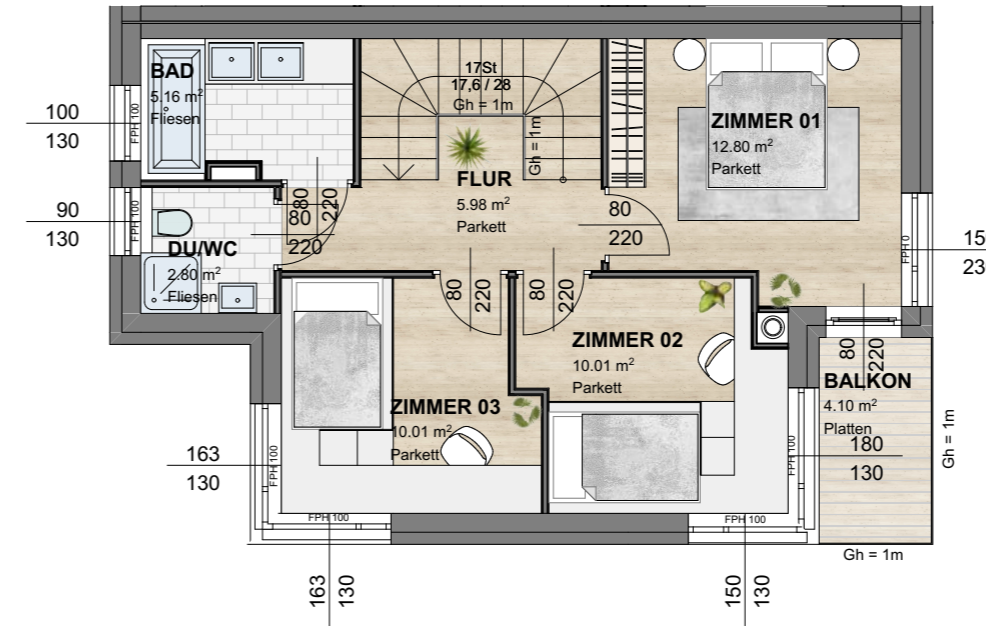

## ÜBERSICHTSPLAN 1:500

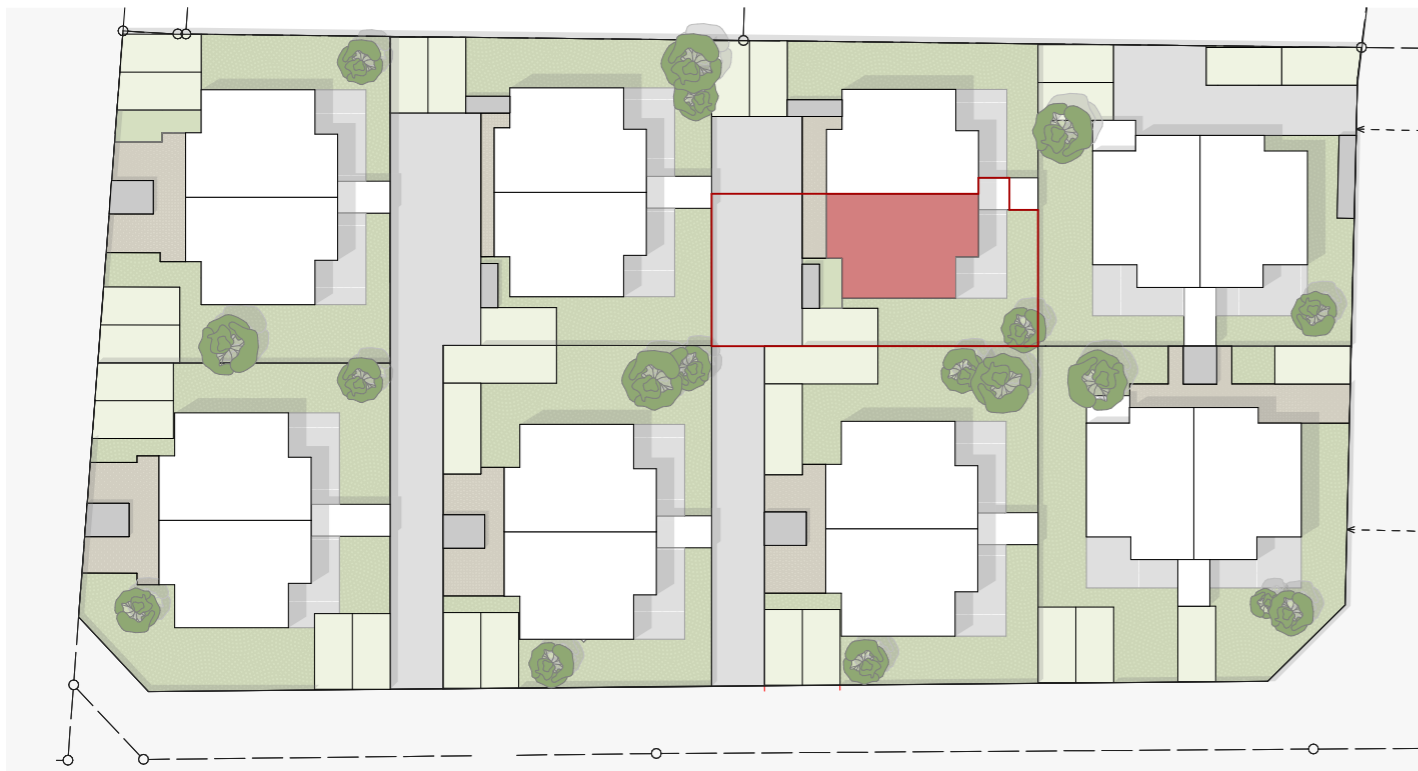

EIN PROJEKT DER



Unique Creo


Group

DOPPELHAUSANLAGE

BEETHOVENSTRASSE  
3385 PRINZERSDORF

## HAUS 10

WOHNNUTZFLÄCHE	92,90 m <sup>2</sup>
TERRASSE	15,06 m <sup>2</sup>
BALKON	4,10 m <sup>2</sup>
GARTEN	51,92 m <sup>2</sup>
NEBENGEBÄUDE	3,62 m <sup>2</sup>

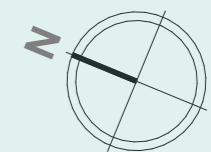

GRUNDRISS | LAGEPLAN

INHALT

A3 | 1:100

MASSTAB

21.05.2024

DATUM

Die in den Plänen dargestellten Möbel dienen der Darstellung, ausgenommen der Sanitärausstattung, und sind im Lieferumfang nicht enthalten.  
Die Ausattung der Wohnung kann der Bau- und Ausattungsbeschreibung entnommen werden  
Die Ausführungsplanung kann zu Flächenänderungen führen. Änderungen vorbehalten.