



ERDGESCHOSS

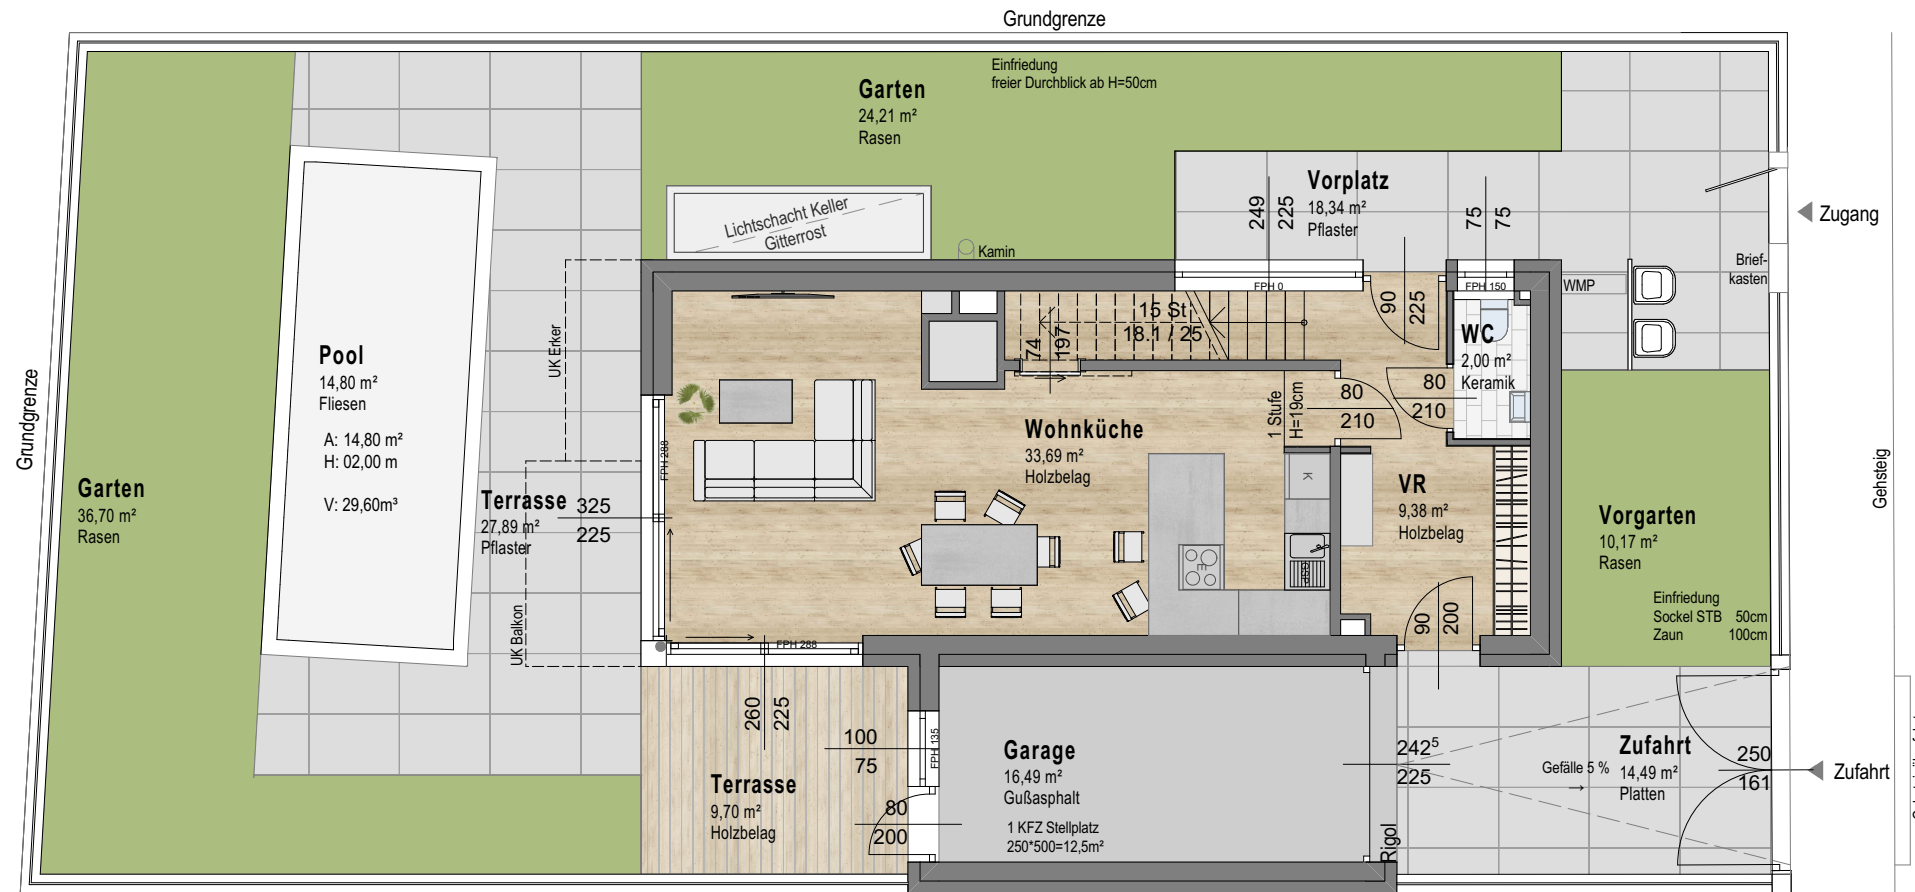

KELLERGESCHOSS

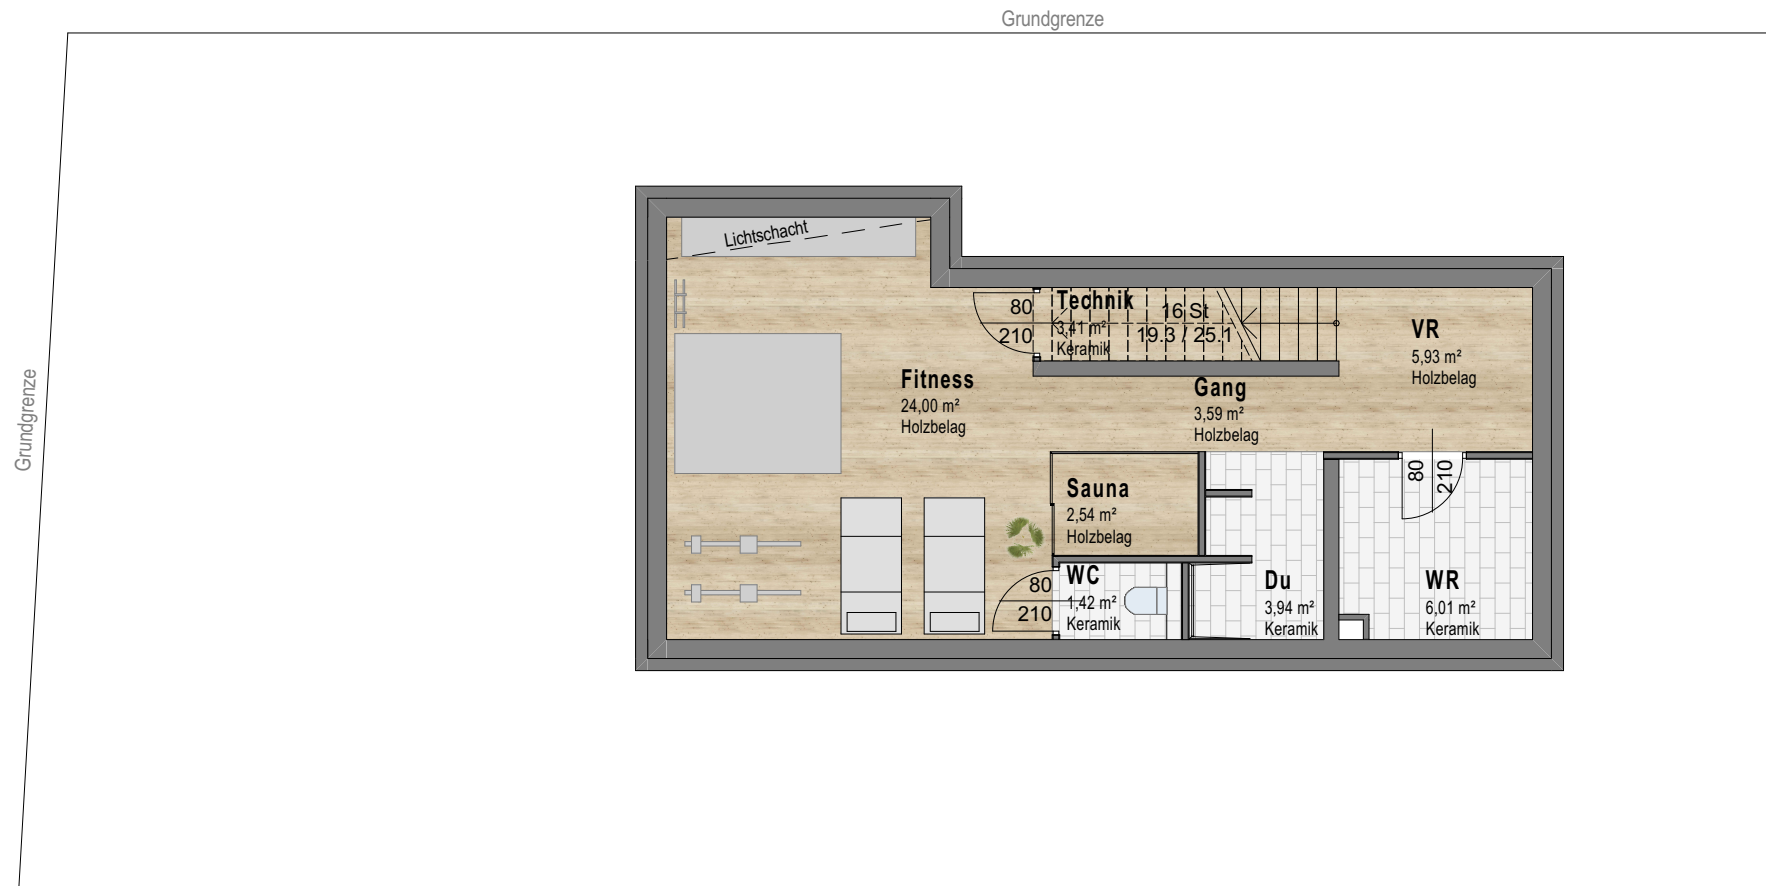

Die in den Plänen dargestellten Möbel dienen der Darstellung, ausgenommen der Sanitärausstattung, und sind im Lieferumfang nicht enthalten.
Die Ausattung der Wohnung kann der Bau- und Ausstattungsbeschreibung entnommen werden
Die Ausführungsplanung kann zu Flächenänderungen führen. Änderungen vorbehalten.

EIN PROJEKT DER





Unique Creo

Group

EINFAMILIENHAUS

QUELLENWEG 25
1170 WIEN

WOHNNUTZFLÄCHE	124,68m ²
TERRASSE	51,53m ²
BALKON	10,13m ²
GARTEN	71,08m ²
KELLER	50,84m ²

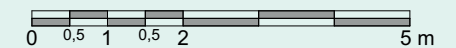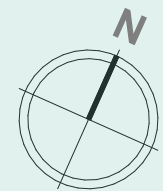

ERGESCHOSS | KELLERGESCHOSS

INHALT


A3 | 1:100

MASSTAB


06.06.2024

DATUM

1. DACHGESCHOSS

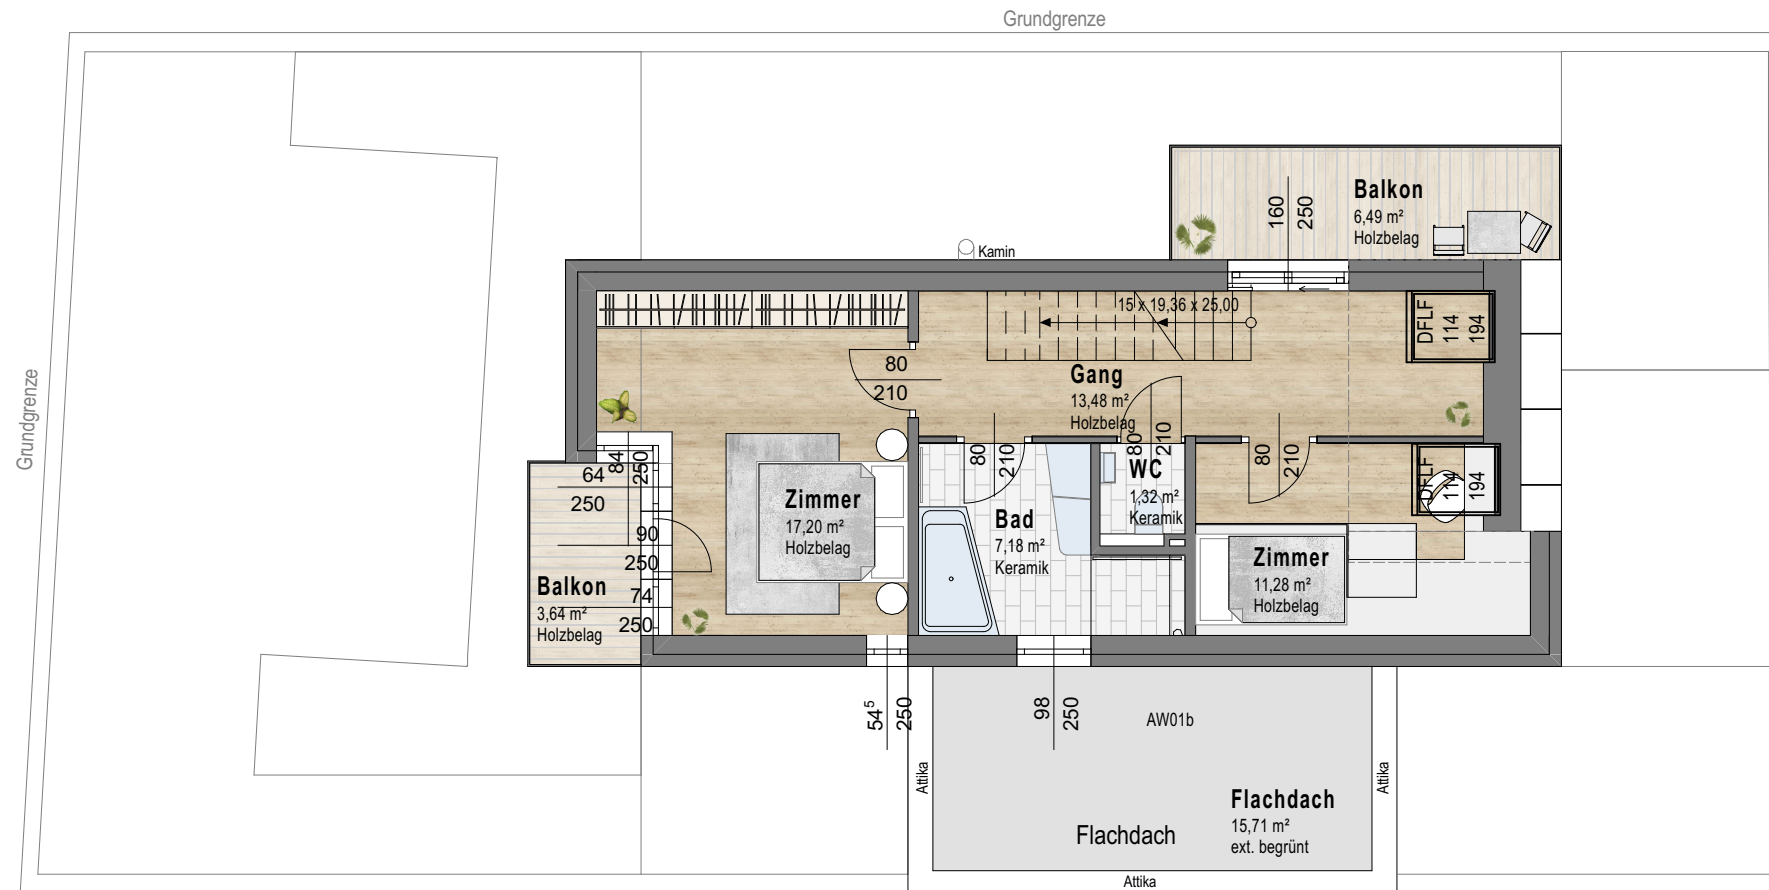

2. DACHGESCHOSS

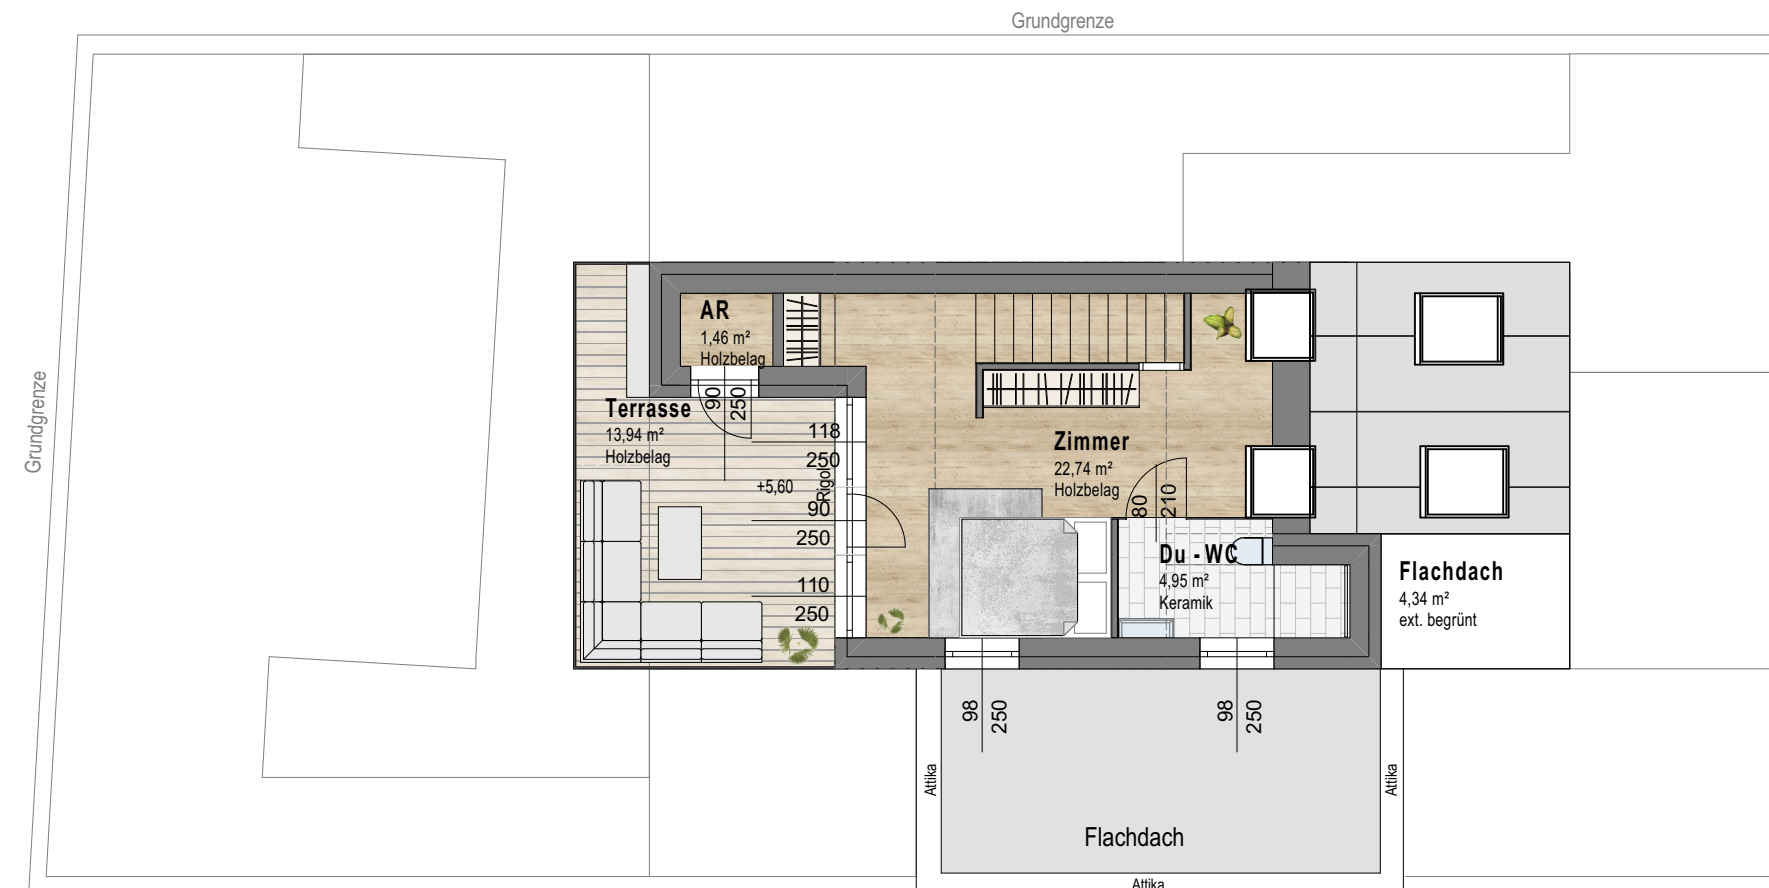

Die in den Plänen dargestellten Möbel dienen der Darstellung, ausgenommen der Sanitärausstattung, und sind im Lieferumfang nicht enthalten.
 Die Ausattung der Wohnung kann der Bau- und Ausstattungsbeschreibung entnommen werden
 Die Ausführungsplanung kann zu Flächenänderungen führen. Änderungen vorbehalten.

EIN PROJEKT DER




Unique Creo

Group

EINFAMILIENHAUS

QUELLENWEG 25
1170 WIEN

WOHNNUTZFLÄCHE	124,68m ²
TERRASSE	51,53m ²
BALKON	10,13m ²
GARTEN	71,08m ²
KELLER	50,84m ²

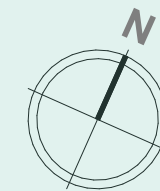

1.DACHGESCHOSS | 2.DACHGESCHOSS

INHALT

A3 | 1:100

MASSSTAB

06.06.2024

DATUM