


ERDGESCHOSS

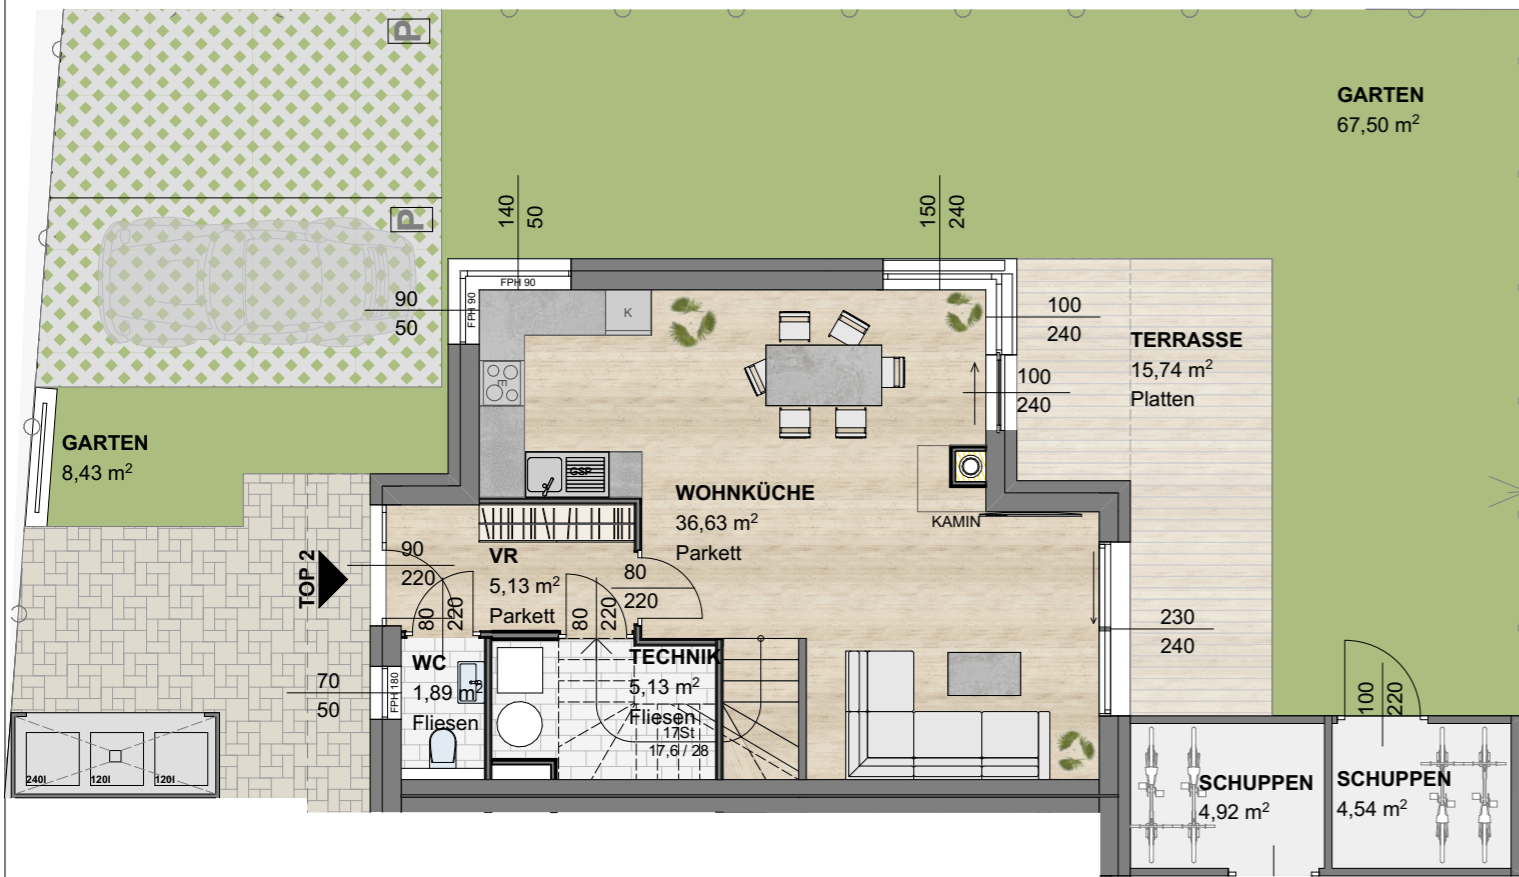

EIN PROJEKT DER



Unique Creo

Group


DOPPELHAUSANLAGE

BEETHOVENSTRASSE
3385 PRINZERSDORF



HAUS 2 TOP 2

WOHNNUTZFLÄCHE	96,80 m ²
TERRASSE	15,74 m ²
BALKON	4,40 m ²
GARTEN	75,93 m ²
NEBENGEBÄUDE	4,54 m ²

OBERGESCHOSS

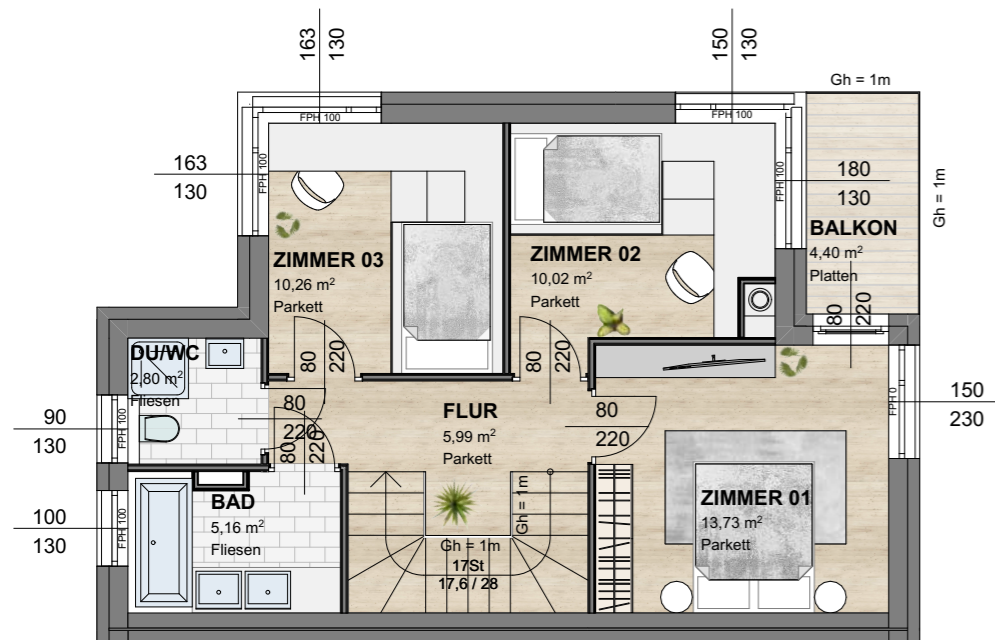

ÜBERSICHTSPLAN 1:500

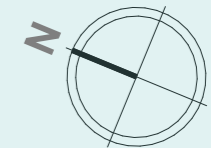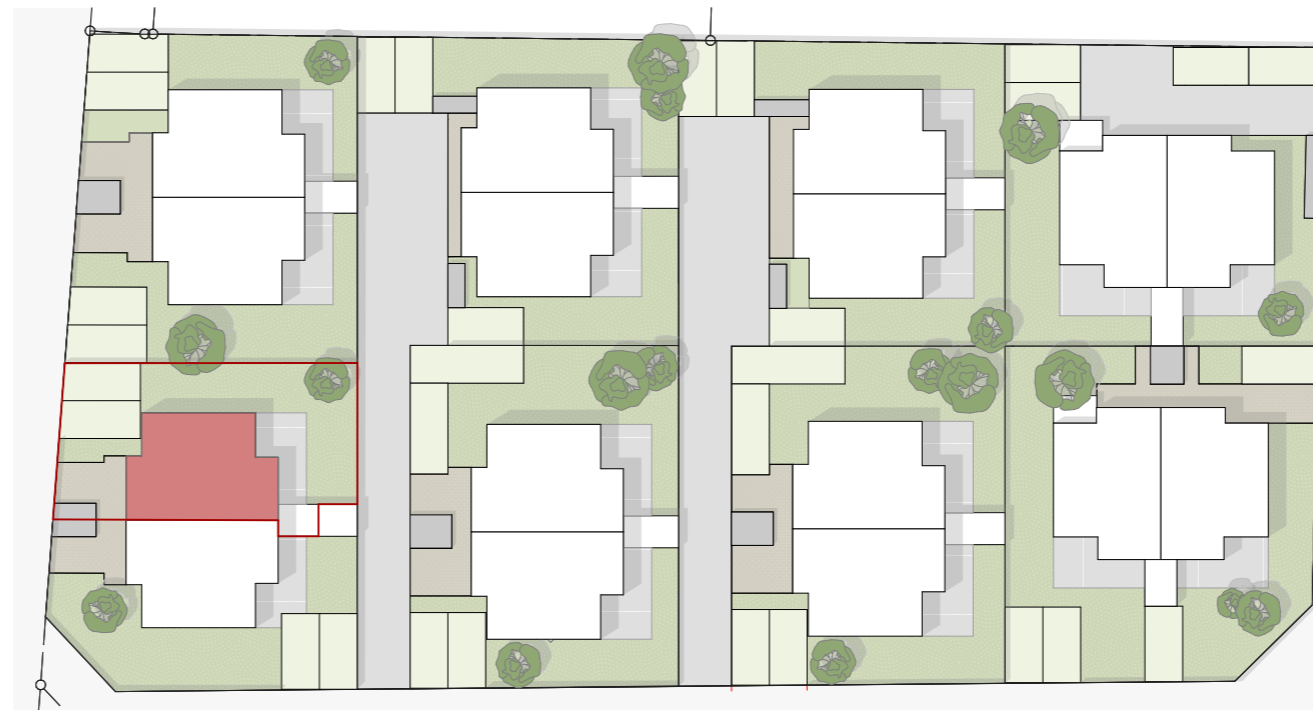

0 0,5 1 0,5 2 5 m

GRUNDRISS | LAGEPLAN

INHALT

A3 | 1:100

MASSSTAB

24.04.2024

DATUM

Die in den Plänen dargestellten Möbel dienen der Darstellung, ausgenommen der Sanitärausstattung, und sind im Lieferumfang nicht enthalten.
Die Ausattung der Wohnung kann der Bau- und Ausstattungsbeschreibung entnommen werden
Die Ausführungsplanung kann zu Flächenänderungen führen. Änderungen vorbehalten.