




**ERDGESCHOSS**

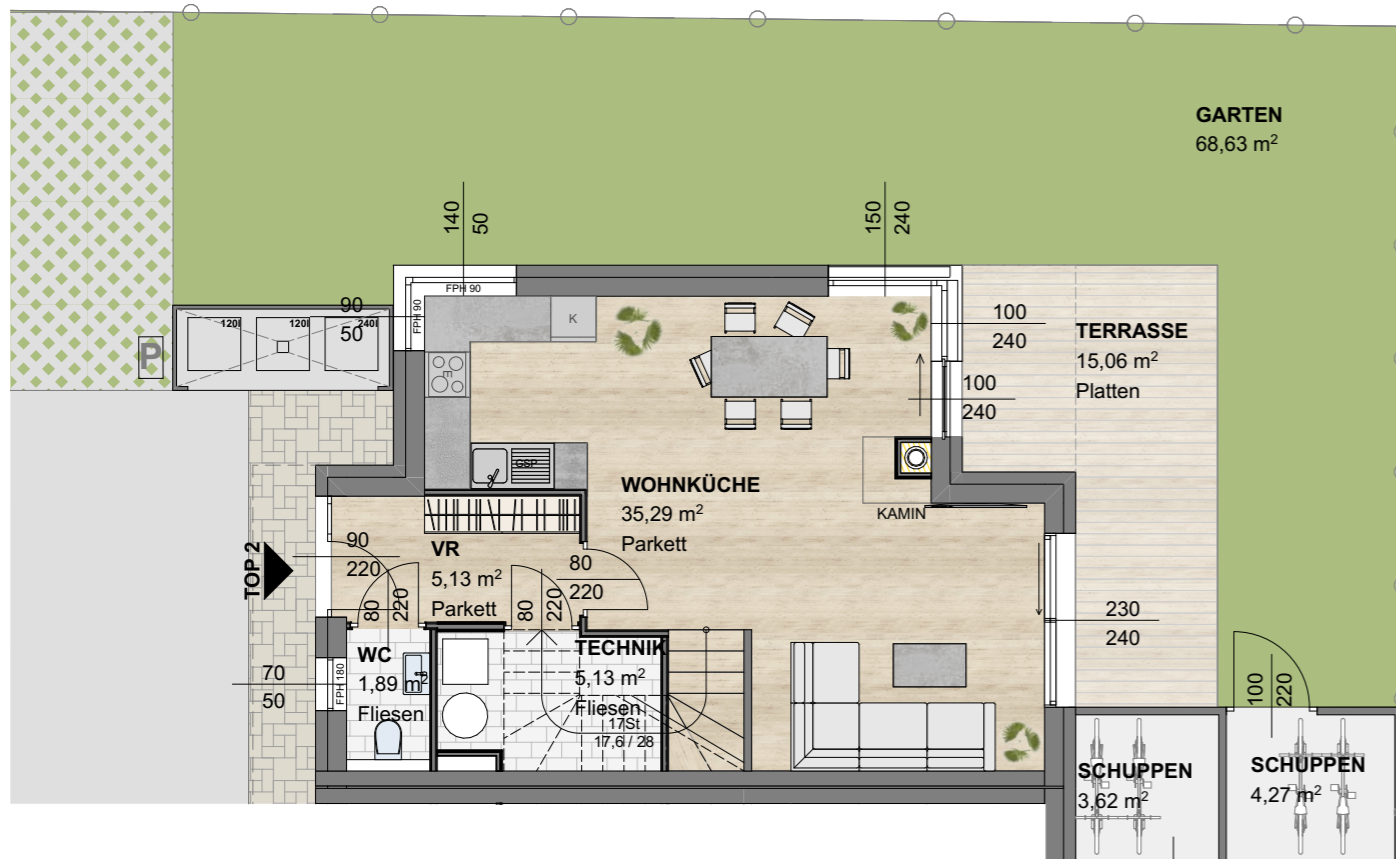

**OBERGESCHOSS**

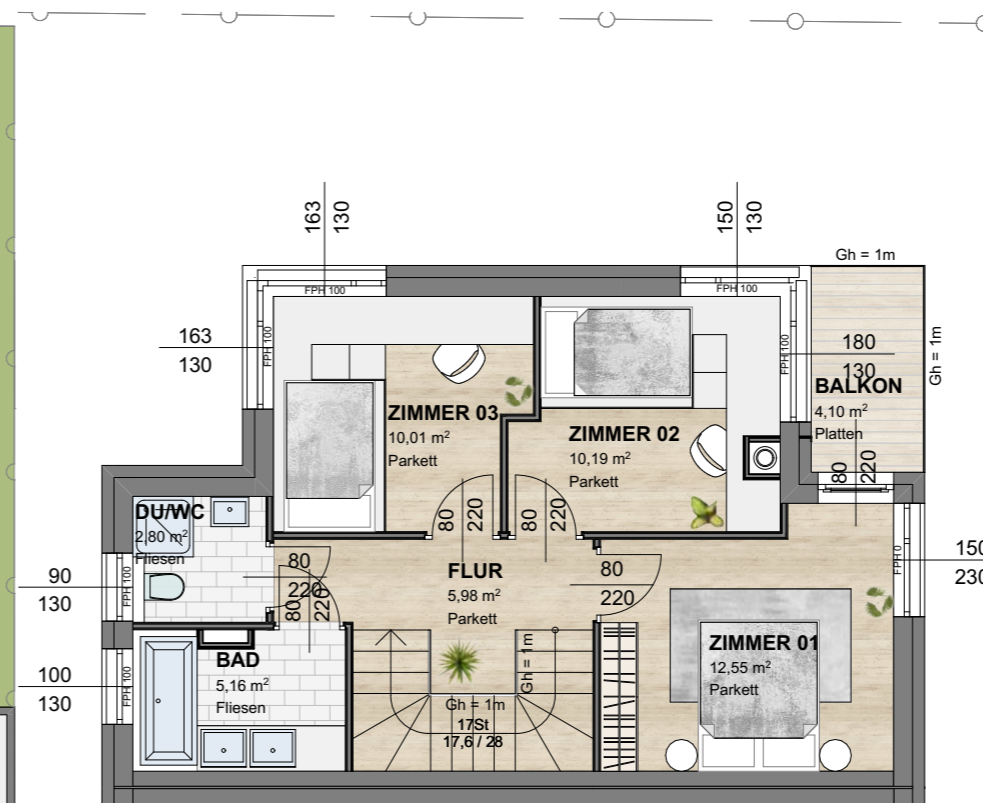

**ÜBERSICHTSPLAN 1:500**

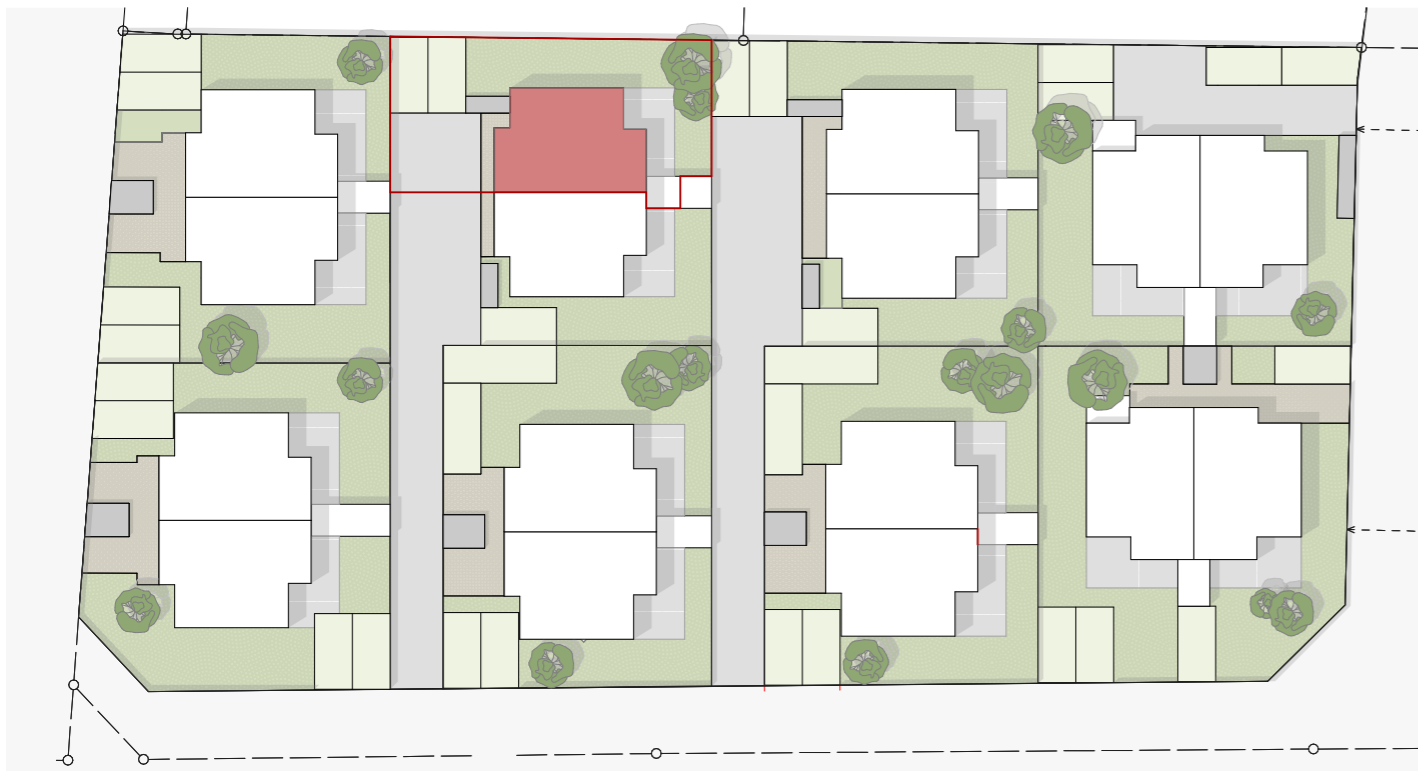

EIN PROJEKT DER



Unique Creo


Group

**DOPPELHAUSANLAGE**

BEETHOVENSTRASSE  
3385 PRINZERSDORF

**HAUS 3 TOP 2**

WOHNNUTZFLÄCHE	94,15 m <sup>2</sup>
TERRASSE	15,06 m <sup>2</sup>
BALKON	4,10 m <sup>2</sup>
GARTEN	68,63 m <sup>2</sup>
NEBENGEBÄUDE	4,27 m <sup>2</sup>

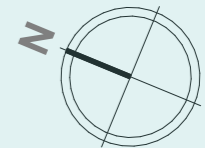

**GRUNDRISS | LAGEPLAN**

INHALT

A3 | 1:100

MASSSTAB

24.04.2024

DATUM

Die in den Plänen dargestellten Möbel dienen der Darstellung, ausgenommen der Sanitärausstattung, und sind im Lieferumfang nicht enthalten.  
Die Ausattung der Wohnung kann der Bau- und Ausstattungsbeschreibung entnommen werden  
Die Ausführungsplanung kann zu Flächenänderungen führen. Änderungen vorbehalten.