




ERDGESCHOSS

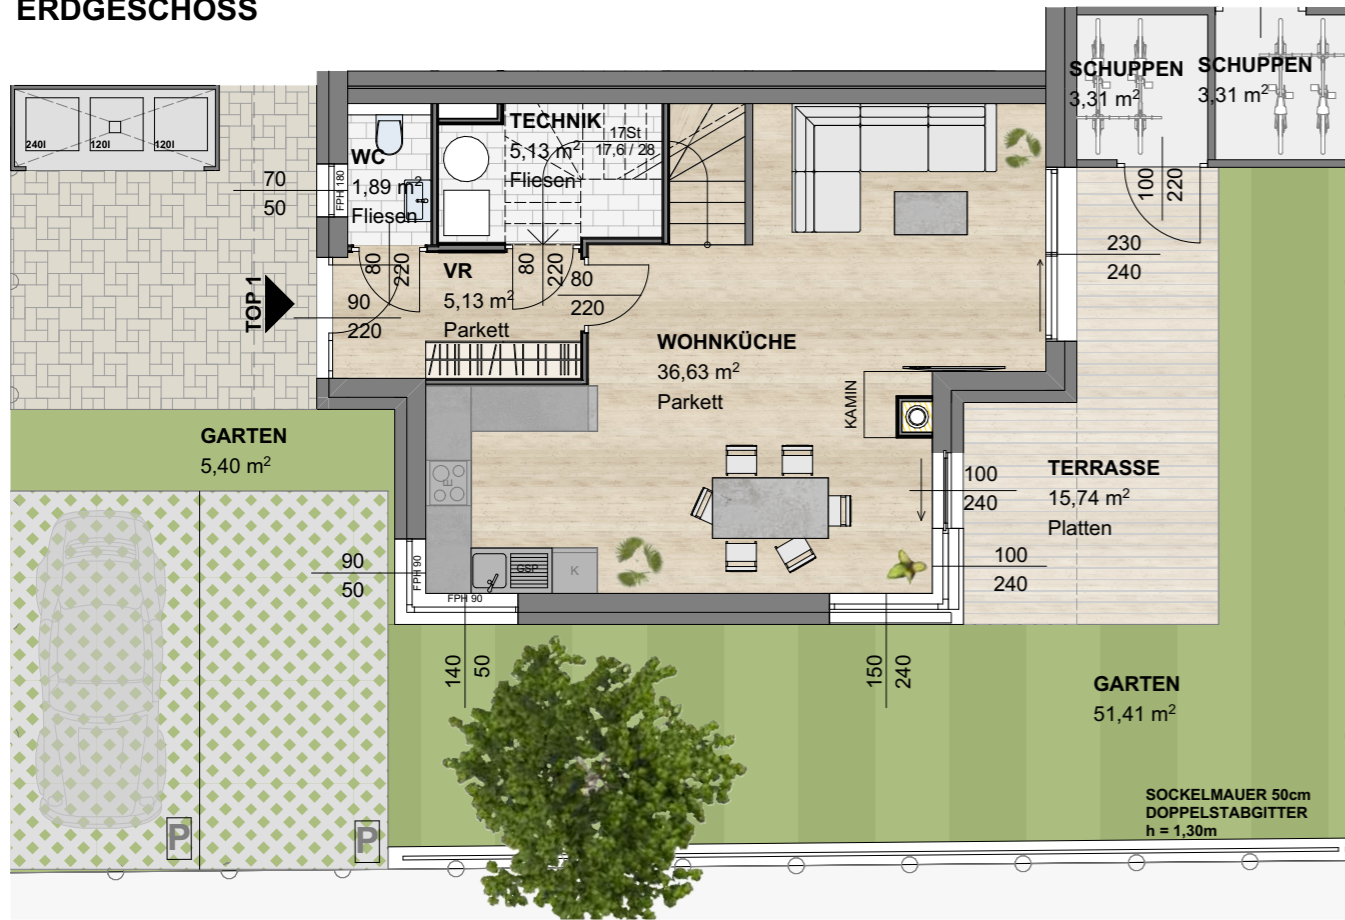

OBERGESCHOSS

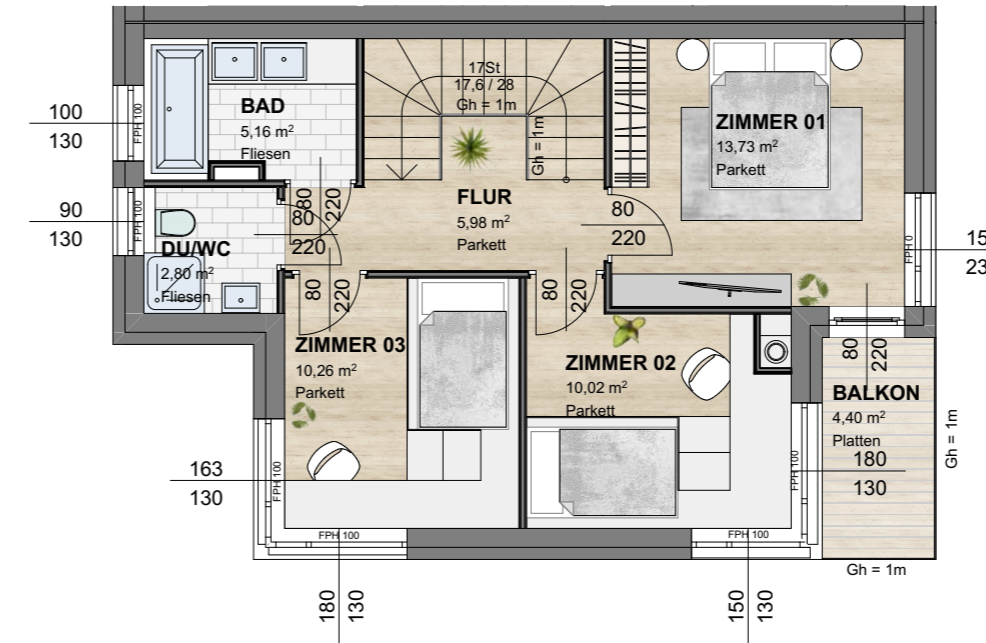

ÜBERSICHTSPLAN 1:500

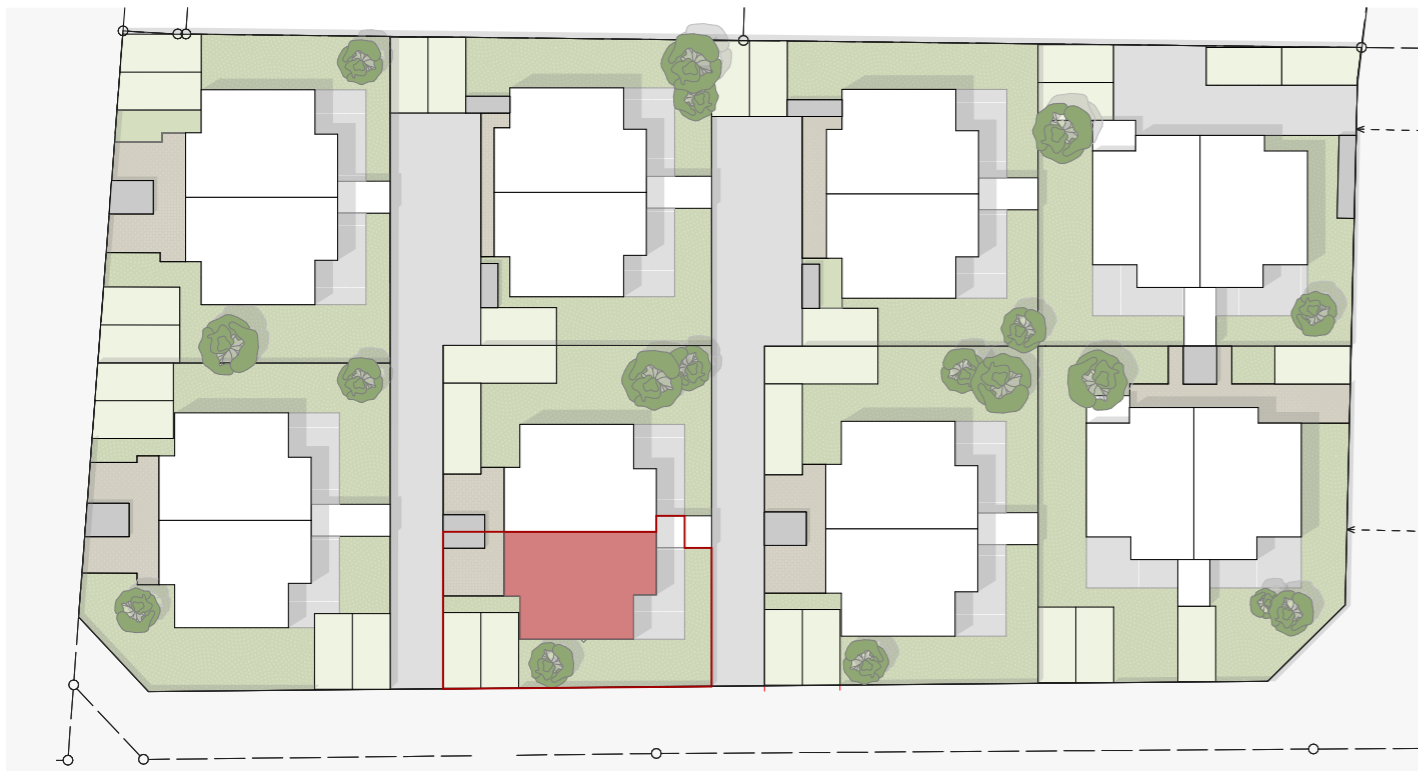


EIN PROJEKT DER

UC
Unique Creo
Group

DOPPELHAUSANLAGE
BEETHOVENSTRASSE
3385 PRINZERSDORF

HAUS 4 TOP 1

WOHNNUTZFLÄCHE	96,80 m ²
TERRASSE	15,74 m ²
BALKON	4,40 m ²
GARTEN	56,81 m ²
NEBENGEBÄUDE	3,31 m ²

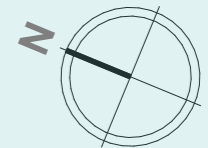

GRUNDRISSE | LAGEPLAN

INHALT

A3 | 1:100

MASSTAB

24.04.2024

DATUM

Die in den Plänen dargestellten Möbel dienen der Darstellung, ausgenommen der Sanitärausstattung, und sind im Lieferumfang nicht enthalten.
Die Ausattung der Wohnung kann der Bau- und Ausstattungsbeschreibung entnommen werden
Die Ausführungsplanung kann zu Flächenänderungen führen. Änderungen vorbehalten.