




## ERDGESCHOSS

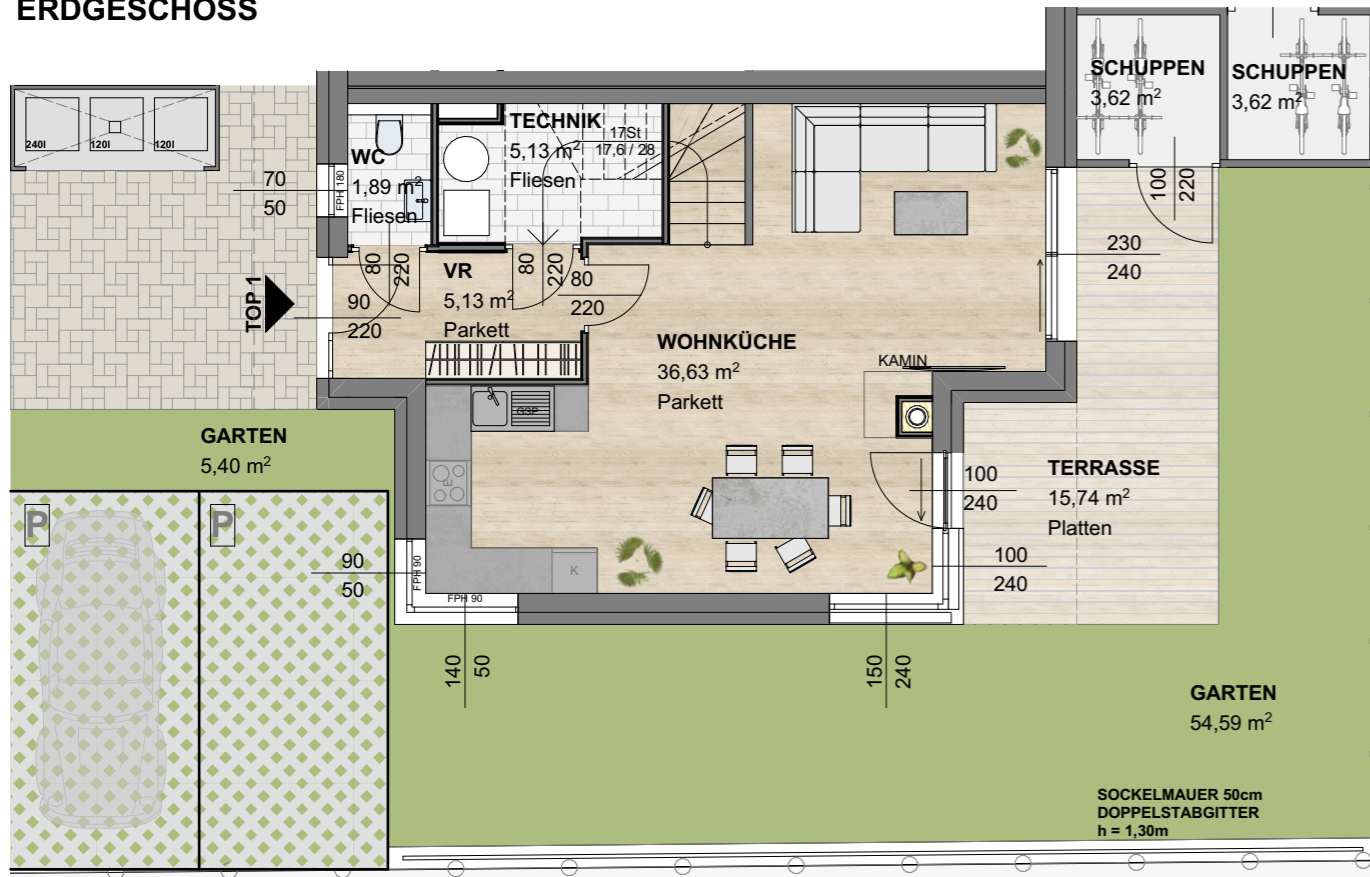

## OBERGESCHOSS

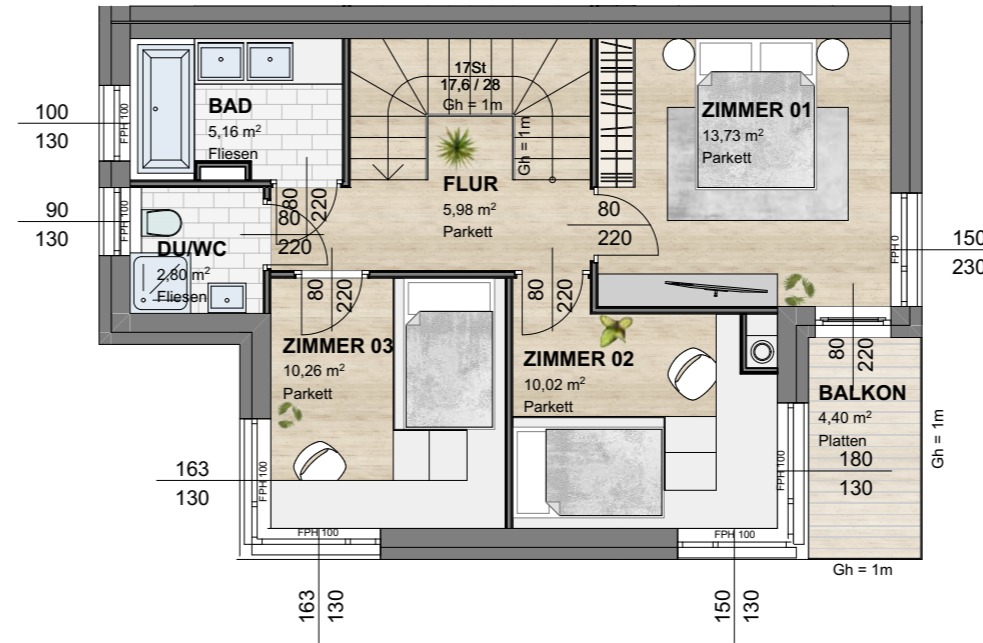

## ÜBERSICHTSPLAN 1:500

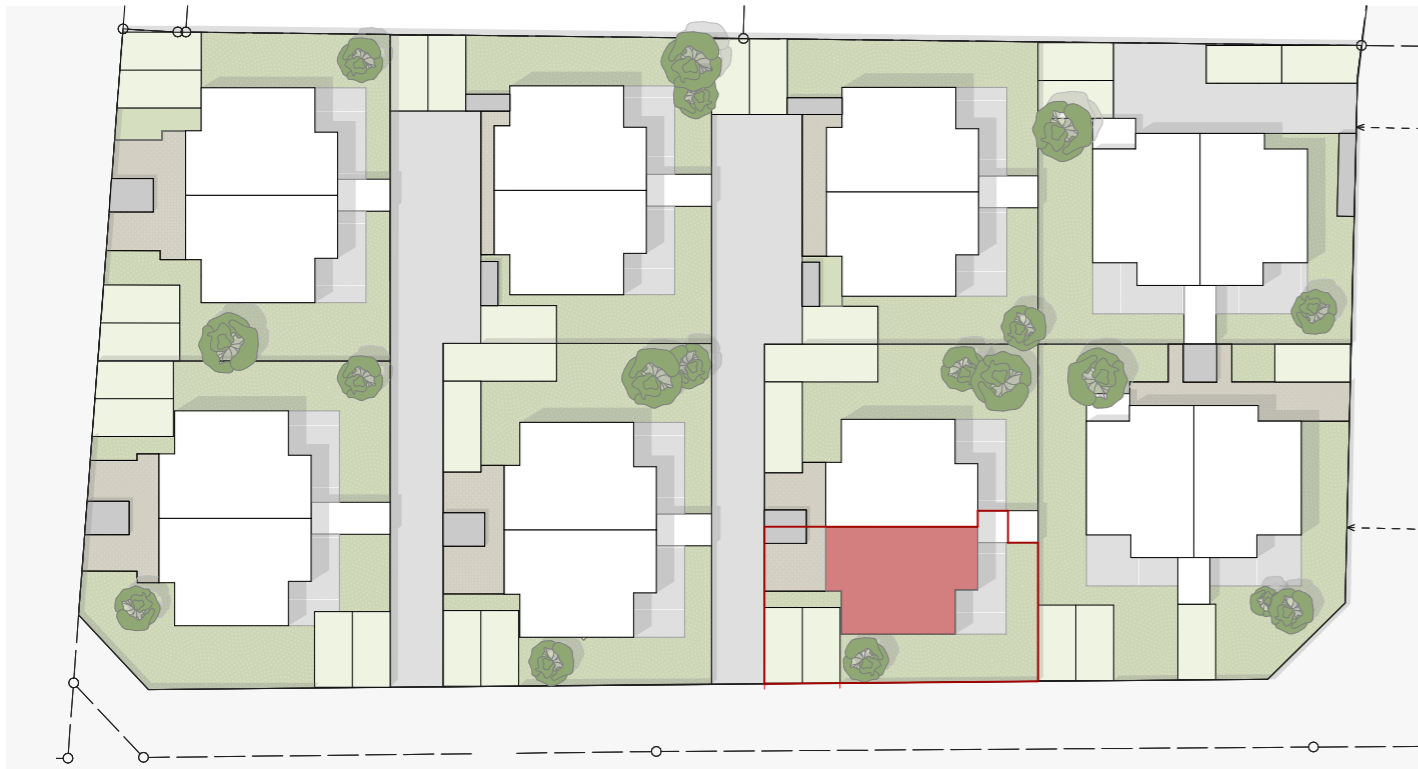


EIN PROJEKT DER

**UC**  
Unique Creo  
Group

**DOPPELHAUSANLAGE**  
BEETHOVENSTRASSE  
3385 PRINZERSDORF

## HAUS 6 TOP 1

WOHNNUTZFLÄCHE	96,80 m <sup>2</sup>
TERRASSE	15,74 m <sup>2</sup>
BALKON	4,40 m <sup>2</sup>
GARTEN	60,00 m <sup>2</sup>
NEBENGEBÄUDE	3,62 m <sup>2</sup>

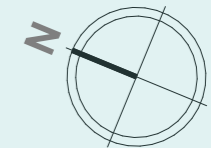

GRUNDRISS | LAGEPLAN

INHALT

A3 | 1:100

MASSTAB

24.04.2024

DATUM

Die in den Plänen dargestellten Möbel dienen der Darstellung, ausgenommen der Sanitärausstattung, und sind im Lieferumfang nicht enthalten.  
Die Ausattung der Wohnung kann der Bau- und Ausstattungsbeschreibung entnommen werden  
Die Ausführungsplanung kann zu Flächenänderungen führen. Änderungen vorbehalten.