




ERDGESCHOSS

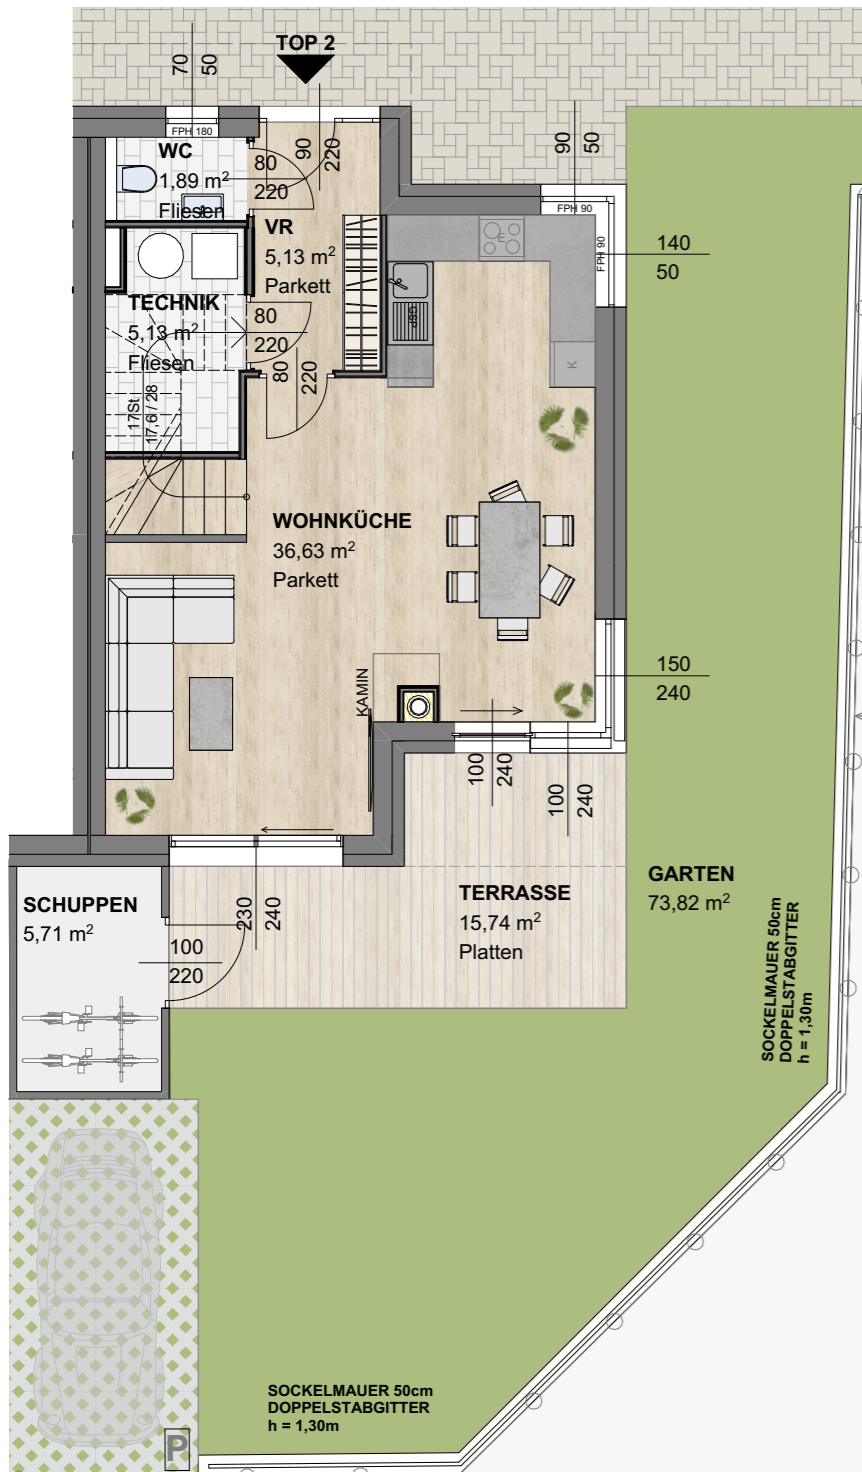

OBERGESCHOSS

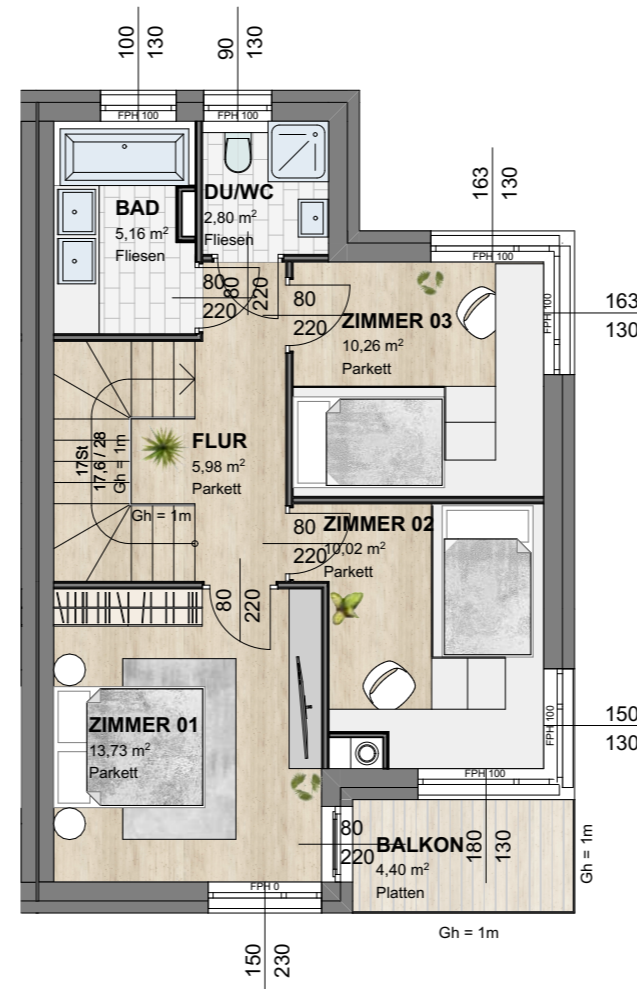

ÜBERSICHTSPLAN 1:500

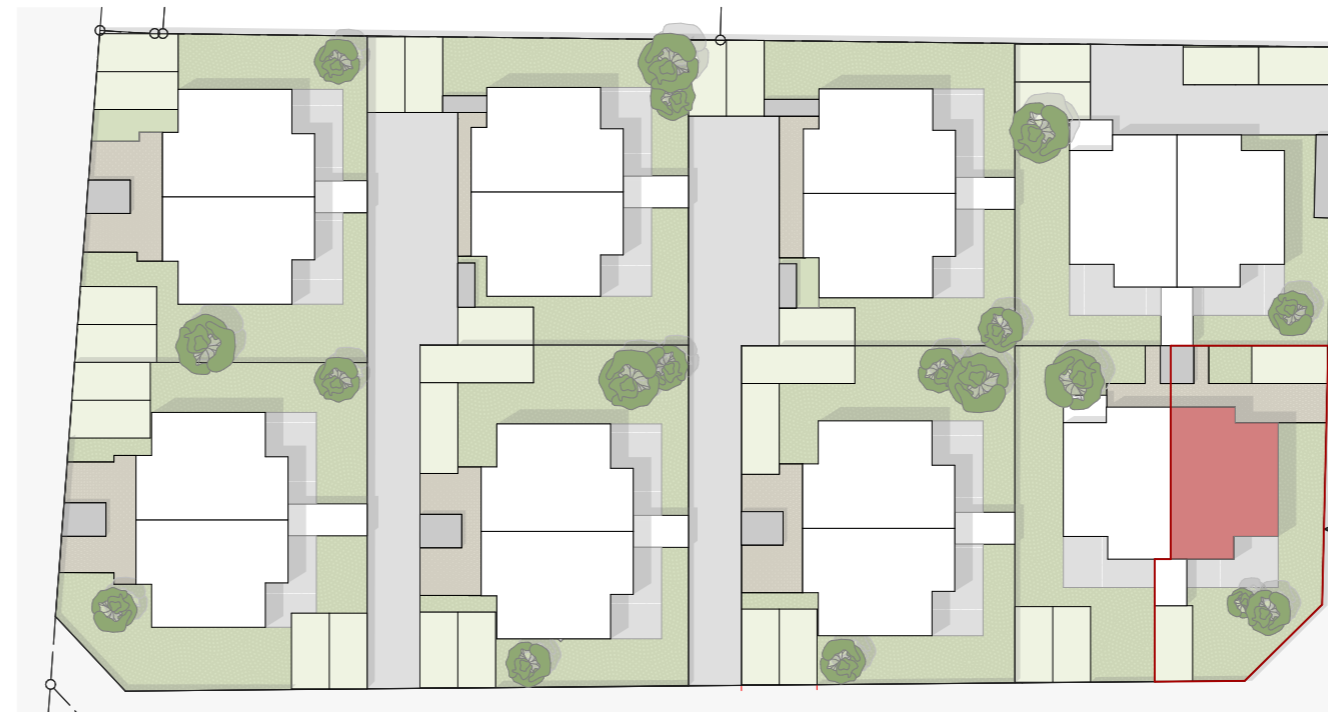

Die in den Plänen dargestellten Möbel dienen der Darstellung, ausgenommen der Sanitärausstattung, und sind im Lieferumfang nicht enthalten.
Die Ausattung der Wohnung kann der Bau- und Ausattungsbeschreibung entnommen werden
Die Ausführungsplanung kann zu Flächenänderungen führen. Änderungen vorbehalten.

Dieser Plan ist nach Par.2 und 3 URHG. geschützt. Jede unbefugte Bearbeitung, Vervielfältigung, Verbreitung, Sendung und Vorführung, sowie das Ausführen zum eigenen Gebrauch und die Nachahmung sind nach den Bestimmungen des URHG. untersagt und werden geahndet.

EIN PROJEKT DER



Unique Creo



Group

DOPPELHAUSANLAGE

BEETHOVENSTRASSE
3385 PRINZERSDORF

HAUS 8 TOP 1

WOHNNUTZFLÄCHE	96,80 m ²
TERRASSE	15,74 m ²
BALKON	4,40 m ²
GARTEN	73,82 m ²
NEBENGEBÄUDE	5,71 m ²

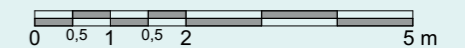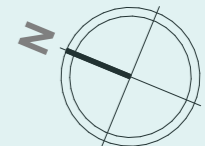

GRUNDRISS | LAGEPLAN

INHALT

A3 | 1:100

MASSSTAB

24.04.2024

DATUM