



ERDGESCHOSS

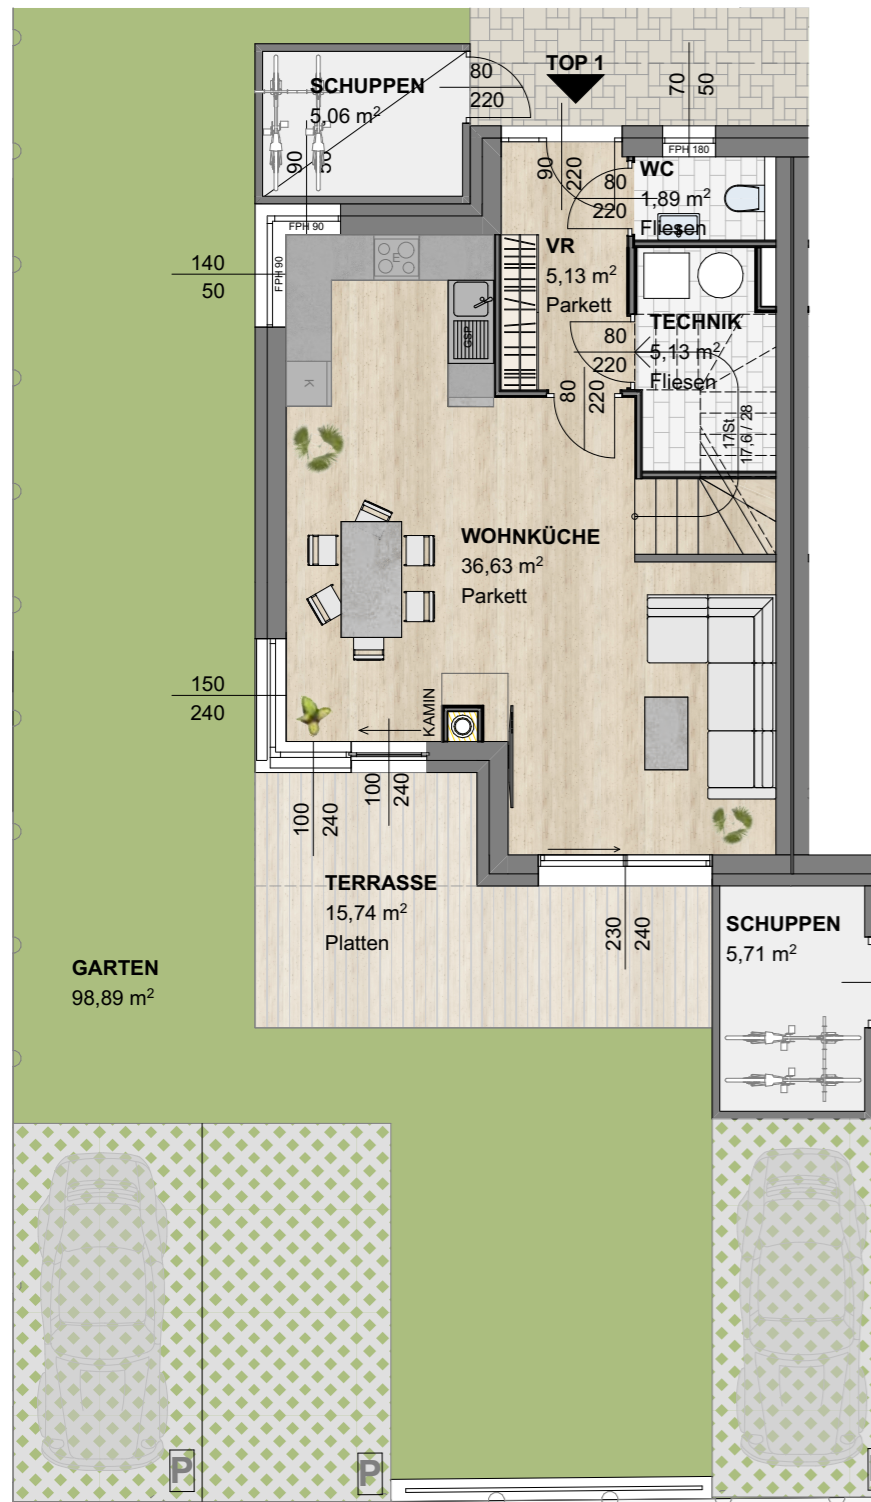

OBERGESCHOSS

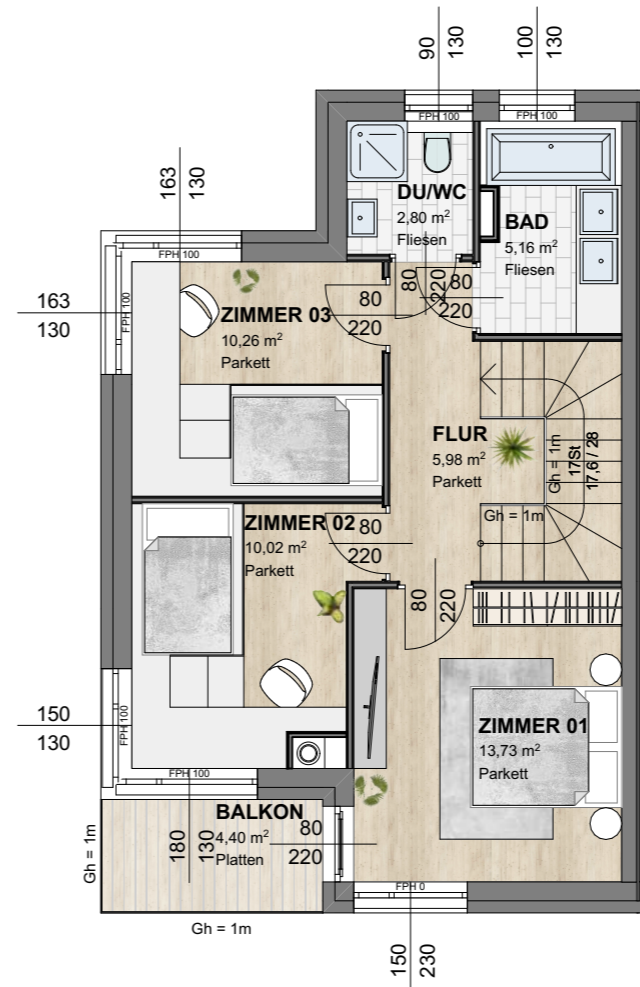

ÜBERSICHTSPLAN 1:500



Die in den Plänen dargestellten Möbel dienen der Darstellung, ausgenommen der Sanitärausstattung, und sind im Lieferumfang nicht enthalten.
 Die Ausattung der Wohnung kann der Bau- und Ausstattungsbeschreibung entnommen werden
 Die Ausführungsplanung kann zu Flächenänderungen führen. Änderungen vorbehalten.

EIN PROJEKT DER



Unique Creo


Group

DOPPELHAUSANLAGE

BEETHOVENSTRASSE
3385 PRINZERSDORF

HAUS 8 TOP 2

WOHNNUTZFLÄCHE	96,80 m ²
TERRASSE	15,74 m ²
BALKON	4,40 m ²
GARTEN	98,89 m ²
NEBENGEBÄUDE	5,06 m ²

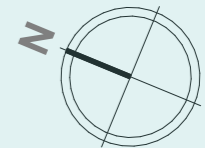

GRUNDRISS | LAGEPLAN

INHALT

A3 | 1:100

MASSSTAB

24.04.2024

DATUM